



- 
zie lijst, nummer geeft soort en aantal aan
- 
taxus haagbeplanting  
vervangen in Ilex m. 'Blue Prince'

### blad 1 van 10

(blad 1 start bij Leolux en eindigt bij blad 10 met T-splisting weg 6000)

## ZICHTLIJN

project: beplantingsplannen Son en Breugel  
 onderdeel: Weg 4000  
 projectnummer: 172-13  
 datum: 19-8-2024  
 schaal: 1:250 op A4 uitgeprint

ZICHTLIJN - Marcel van Wezel  
 Oude Baan 113 - 5104PA Dongen  
 www.zichtlijn.nl - marcel@zichtlijn.nl - 06-26794806



zie lijst, nummer geeft soort en  
aantal aan

### blad 2 van 10

(blad 1 start bij Leolux en eindigt  
bij blad 10 met T-splisting weg 6000)

## ZICHTLIJN

project: beplantingsplannen Son en Breugel  
onderdeel: Weg 4000  
projectnummer: 172-13  
datum: 19-8-2024  
schaal: 1:250 op A4 uitgeprint

ZICHTLIJN - Marcel van Wezel  
Oude Baan 113 - 5104PA Dongen  
www.zichtlijn.nl - marcel@zichtlijn.nl - 06-26794806



Ekkersrijt



zie lijst, nummer geeft soort en  
aantal aan

blad 3 van 10

(blad 1 start bij Leolux en eindigt  
bij blad 10 met T-splisting weg 6000)

ZICHTLIJN

project: beplantingsplannen Son en Breugel  
onderdeel: Weg 4000  
projectnummer: 172-13  
datum: 19-8-2024  
schaal: 1:250 op A4 uitgeprint

ZICHTLIJN - Marcel van Wezel  
Oude Baan 113 - 5104PA Dongen  
www.zichtlijn.nl - marcel@zichtlijn.nl - 06-26794806



zie lijst, nummer geeft soort en  
aantal aan

### blad 4 van 10



(blad 1 start bij Leolux en eindigt  
bij blad 10 met T-splisting weg 6000)

## ZICHTLIJN

project: beplantingsplannen Son en Breugel  
onderdeel: Weg 4000  
projectnummer: 172-13  
datum: 19-8-2024  
schaal: 1:250 op A4 uitgeprint

ZICHTLIJN - Marcel van Wezel  
Oude Baan 113 - 5104PA Dongen  
www.zichtlijn.nl - marcel@zichtlijn.nl - 06-26794806

B 2421

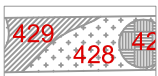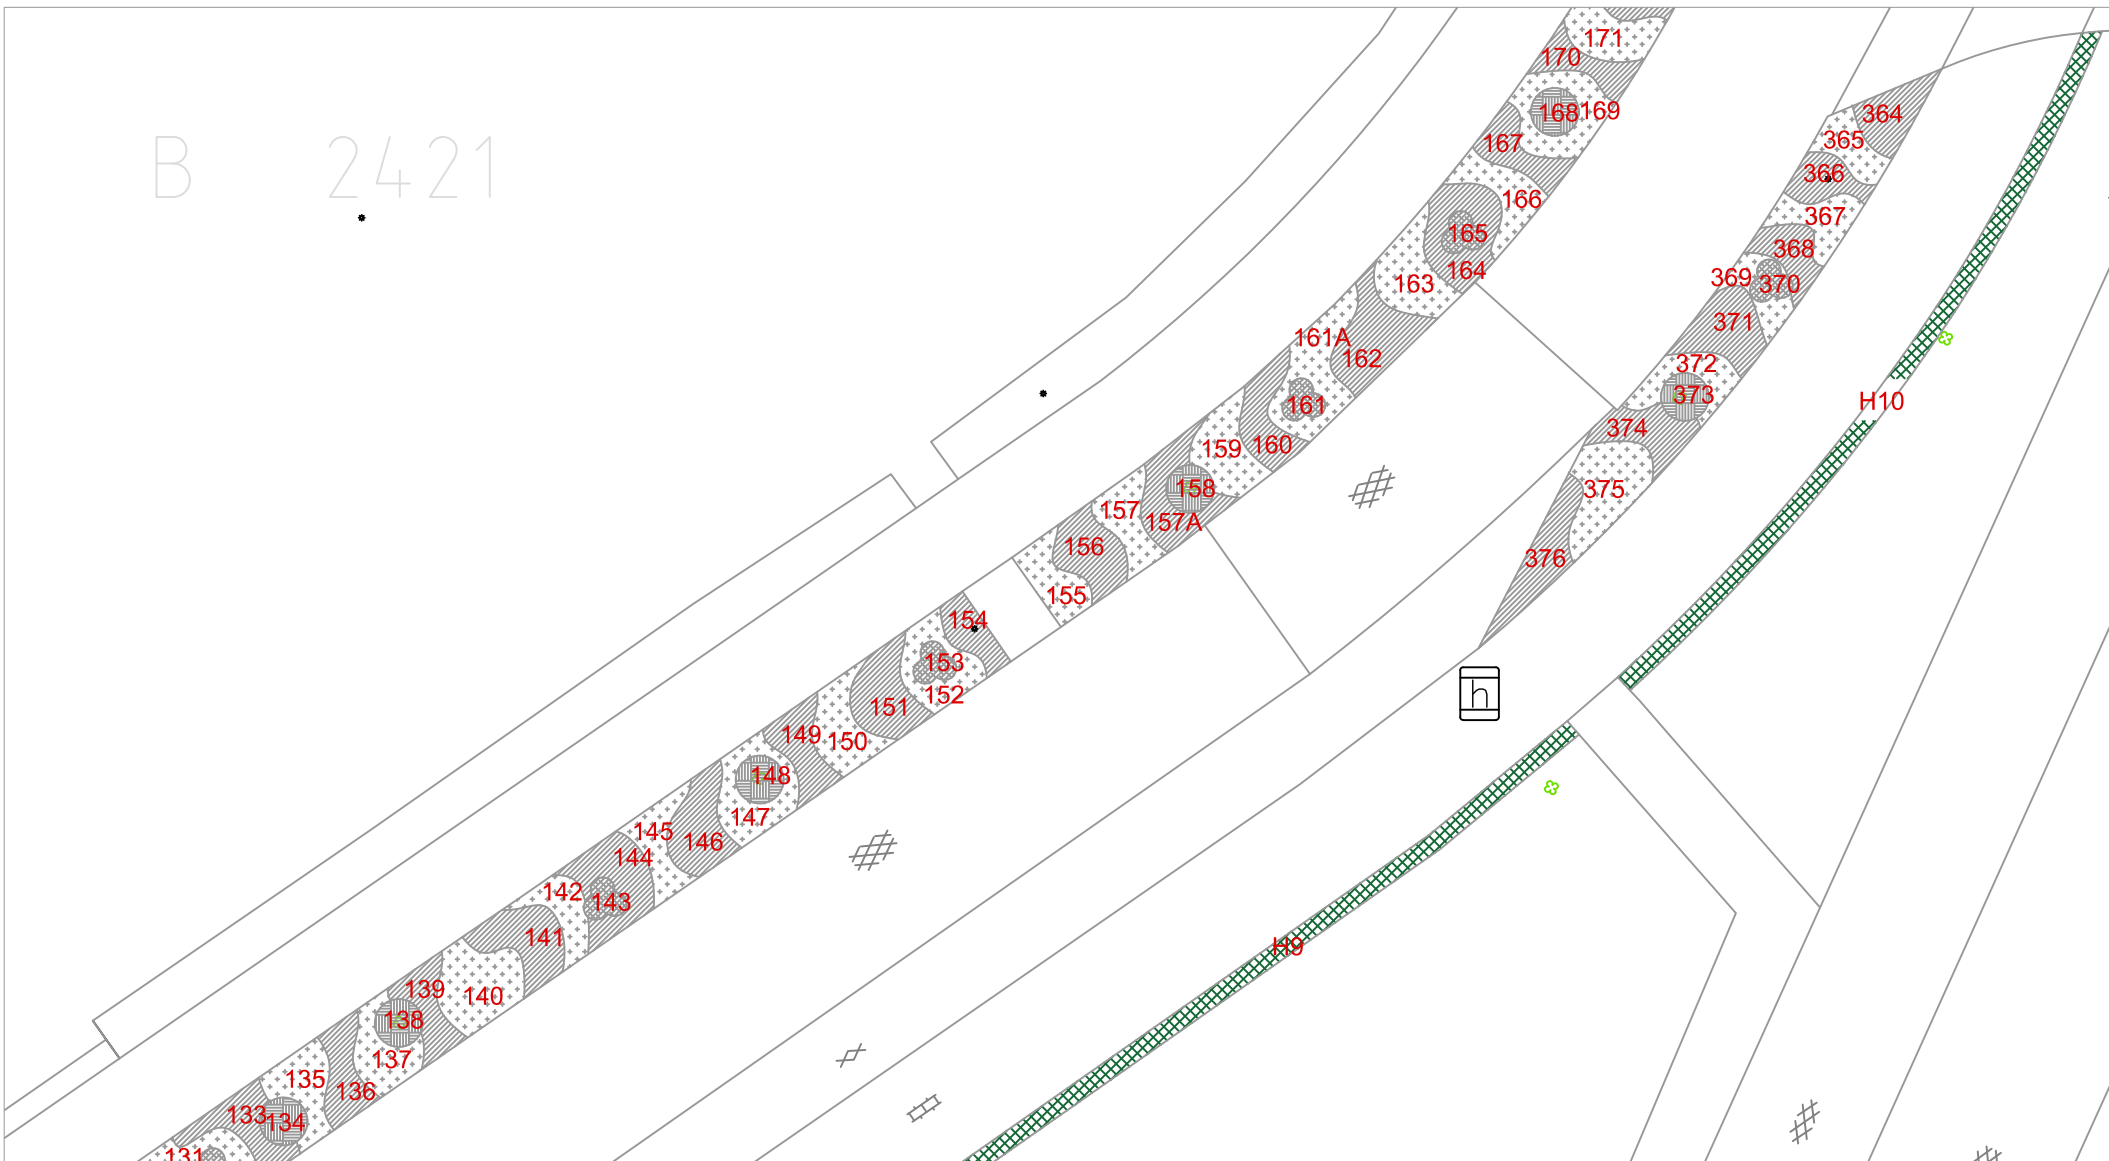

zie lijst, nummer geeft soort en  
aantal aan


## blad 5 van 10

(blad 1 start bij Leolux en eindigt  
bij blad 10 met T-splisting weg 6000)

## ZICHTLIJN

project: beplantingsplannen Son en Breugel  
onderdeel: Weg 4000  
projectnummer: 172-13  
datum: 19-8-2024  
schaal: 1:250 op A4 uitgeprint

ZICHTLIJN - Marcel van Wezel  
Oude Baan 113 - 5104PA Dongen  
www.zichtlijn.nl - marcel@zichtlijn.nl - 06-26794806

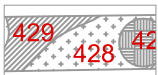

zie lijst, nummer geeft soort en  
aantal aan


## blad 6 van 10

(blad 1 start bij Leolux en eindigt  
bij blad 10 met T-splisting weg 6000)

## ZICHTLIJN

project: beplantingsplannen Son en Breugel  
onderdeel: Weg 4000  
projectnummer: 172-13  
datum: 19-8-2024  
schaal: 1:250 op A4 uitgeprint

ZICHTLIJN - Marcel van Wezel  
Oude Baan 113 - 5104PA Dongen  
www.zichtlijn.nl - marcel@zichtlijn.nl - 06-26794806

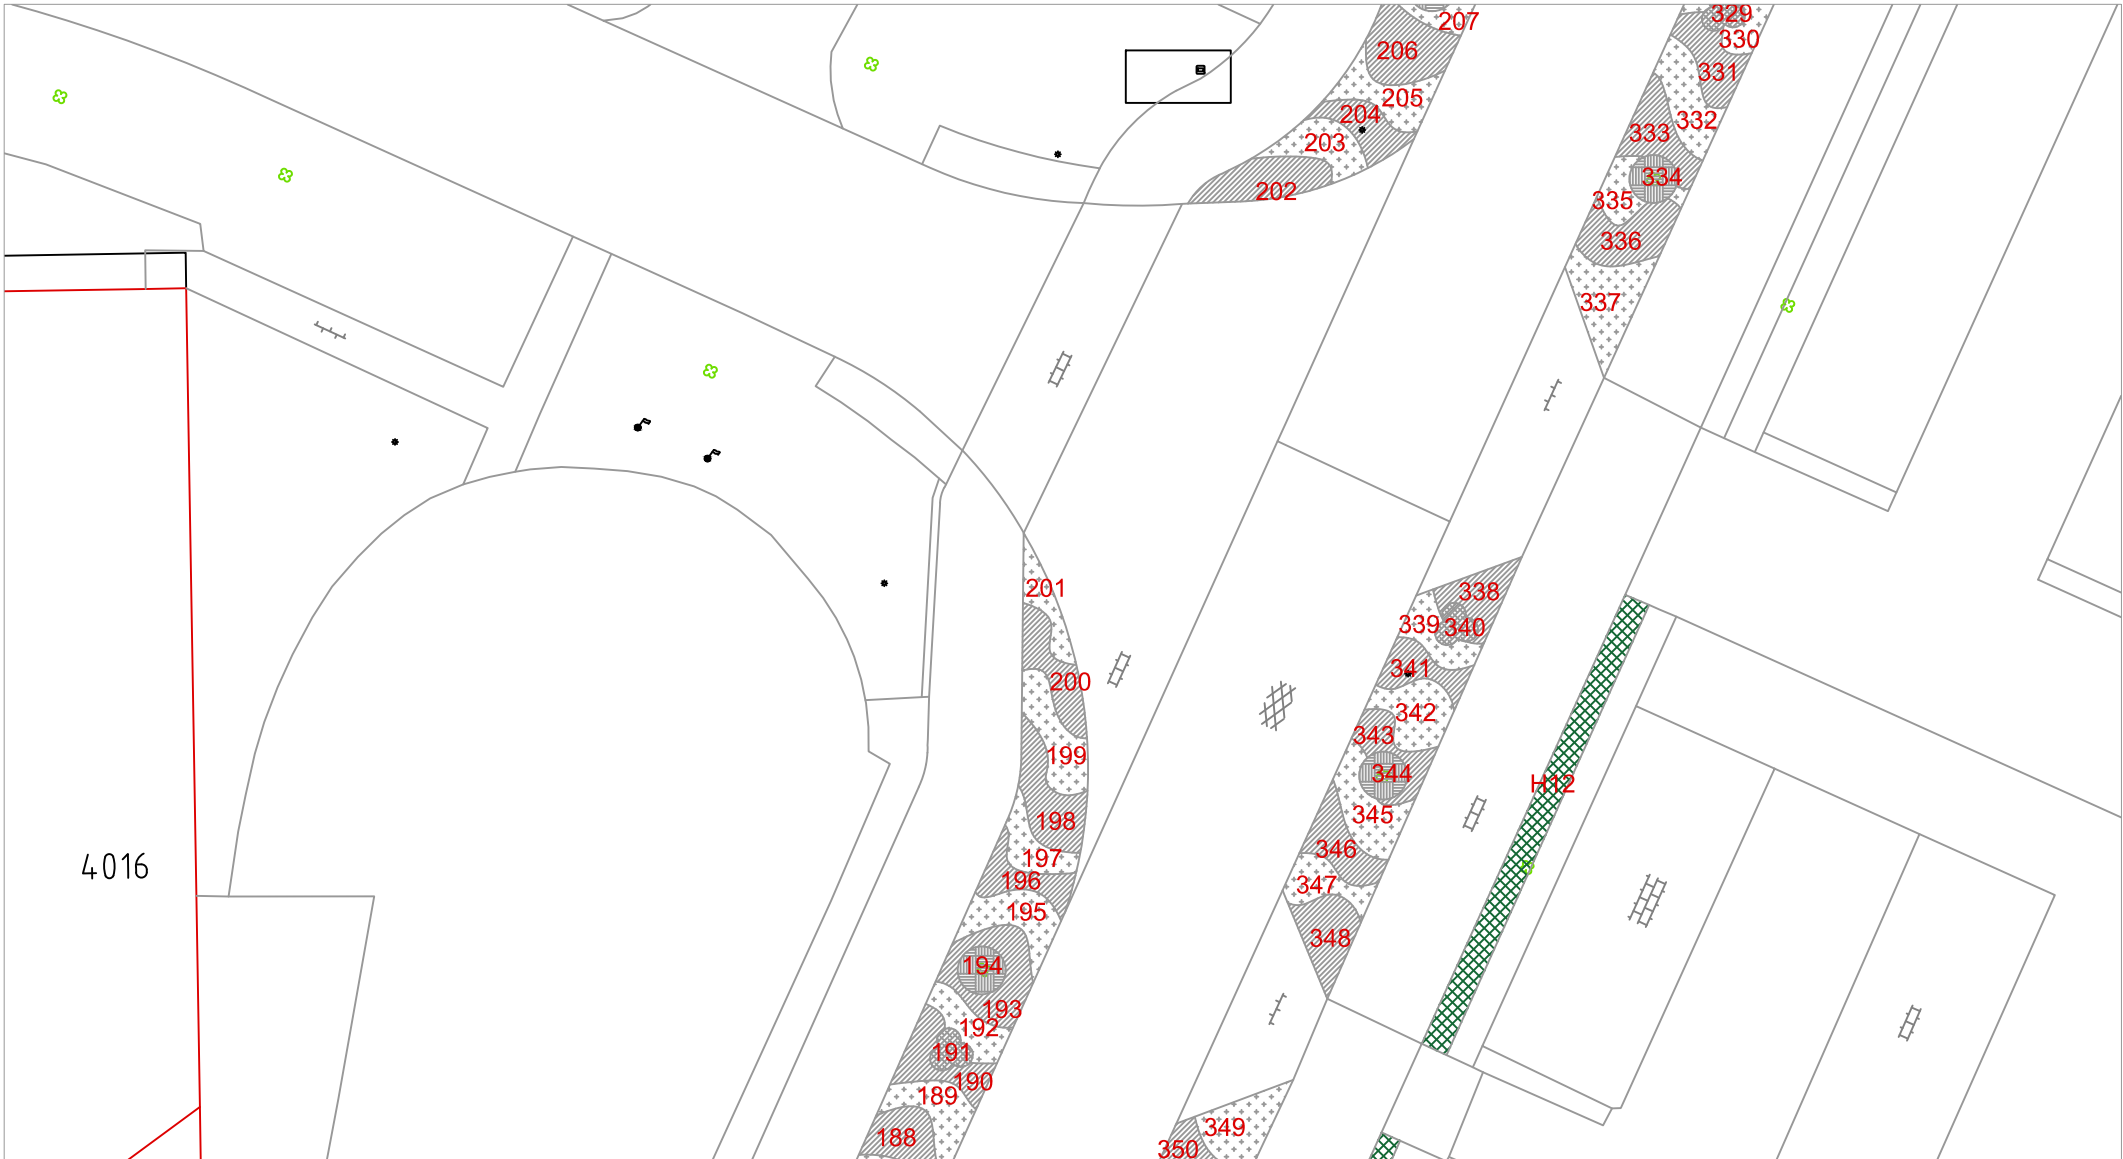

zie lijst, nummer geeft soort en  
aantal aan



### blad 7 van 10

(blad 1 start bij Leolux en eindigt  
bij blad 10 met T-splisting weg 6000)

## ZICHTLIJN

project: beplantingsplannen Son en Breugel  
onderdeel: Weg 4000  
projectnummer: 172-13  
datum: 19-8-2024  
schaal: 1:250 op A4 uitgeprint

ZICHTLIJN - Marcel van Wezel  
Oude Baan 113 - 5104PA Dongen  
www.zichtlijn.nl - marcel@zichtlijn.nl - 06-26794806

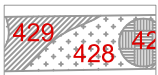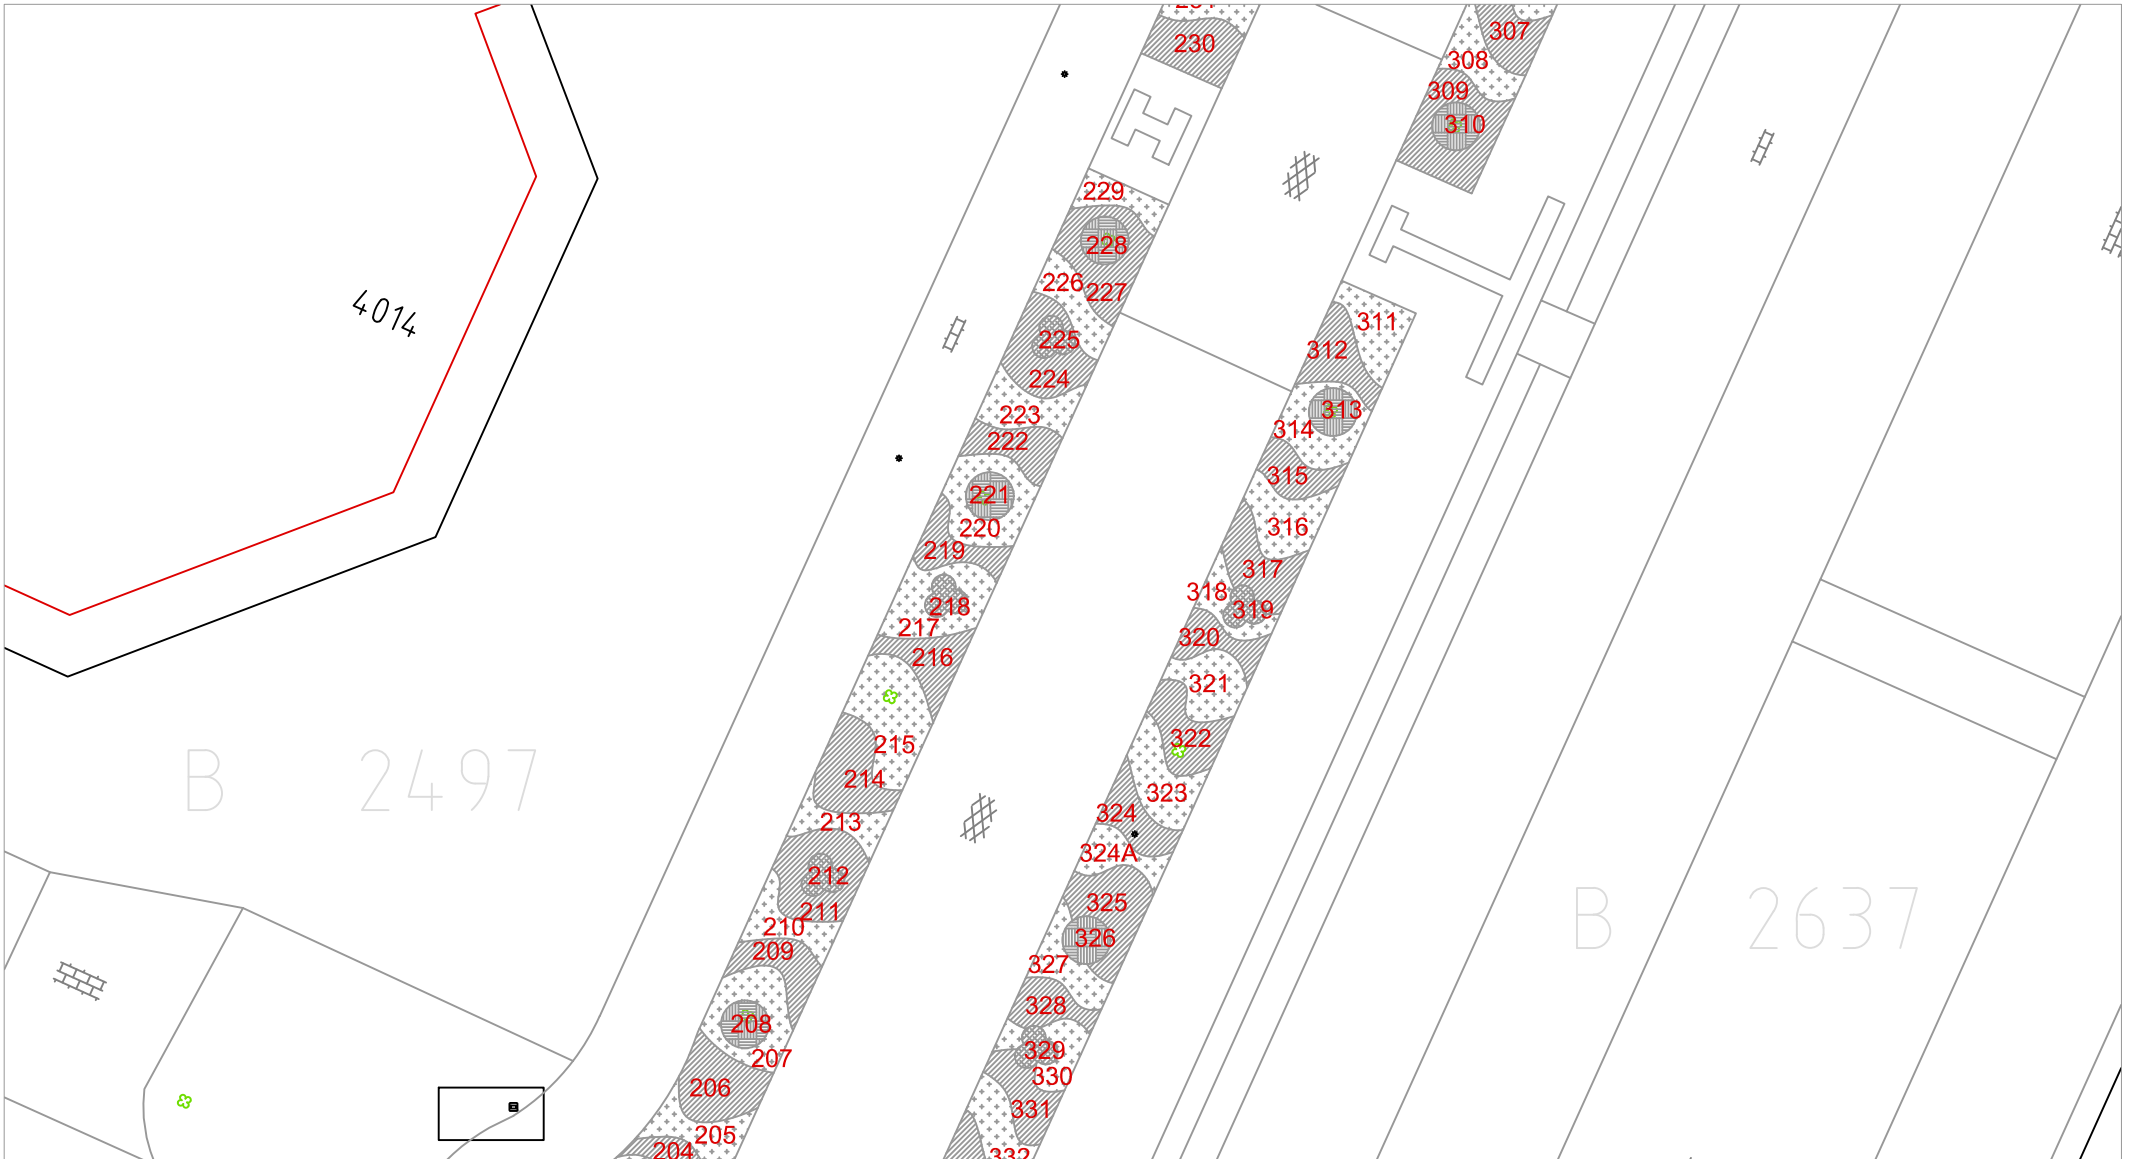

zie lijst, nummer geeft soort en  
aantal aan

### blad 8 van 10



(blad 1 start bij Leolux en eindigt  
bij blad 10 met T-splisting weg 6000)

## ZICHTLIJN

project: beplantingsplannen Son en Breugel  
onderdeel: Weg 4000  
projectnummer: 172-13  
datum: 19-8-2024  
schaal: 1:250 op A4 uitgeprint

ZICHTLIJN - Marcel van Wezel  
Oude Baan 113 - 5104PA Dongen  
www.zichtlijn.nl - marcel@zichtlijn.nl - 06-26794806



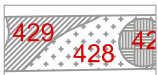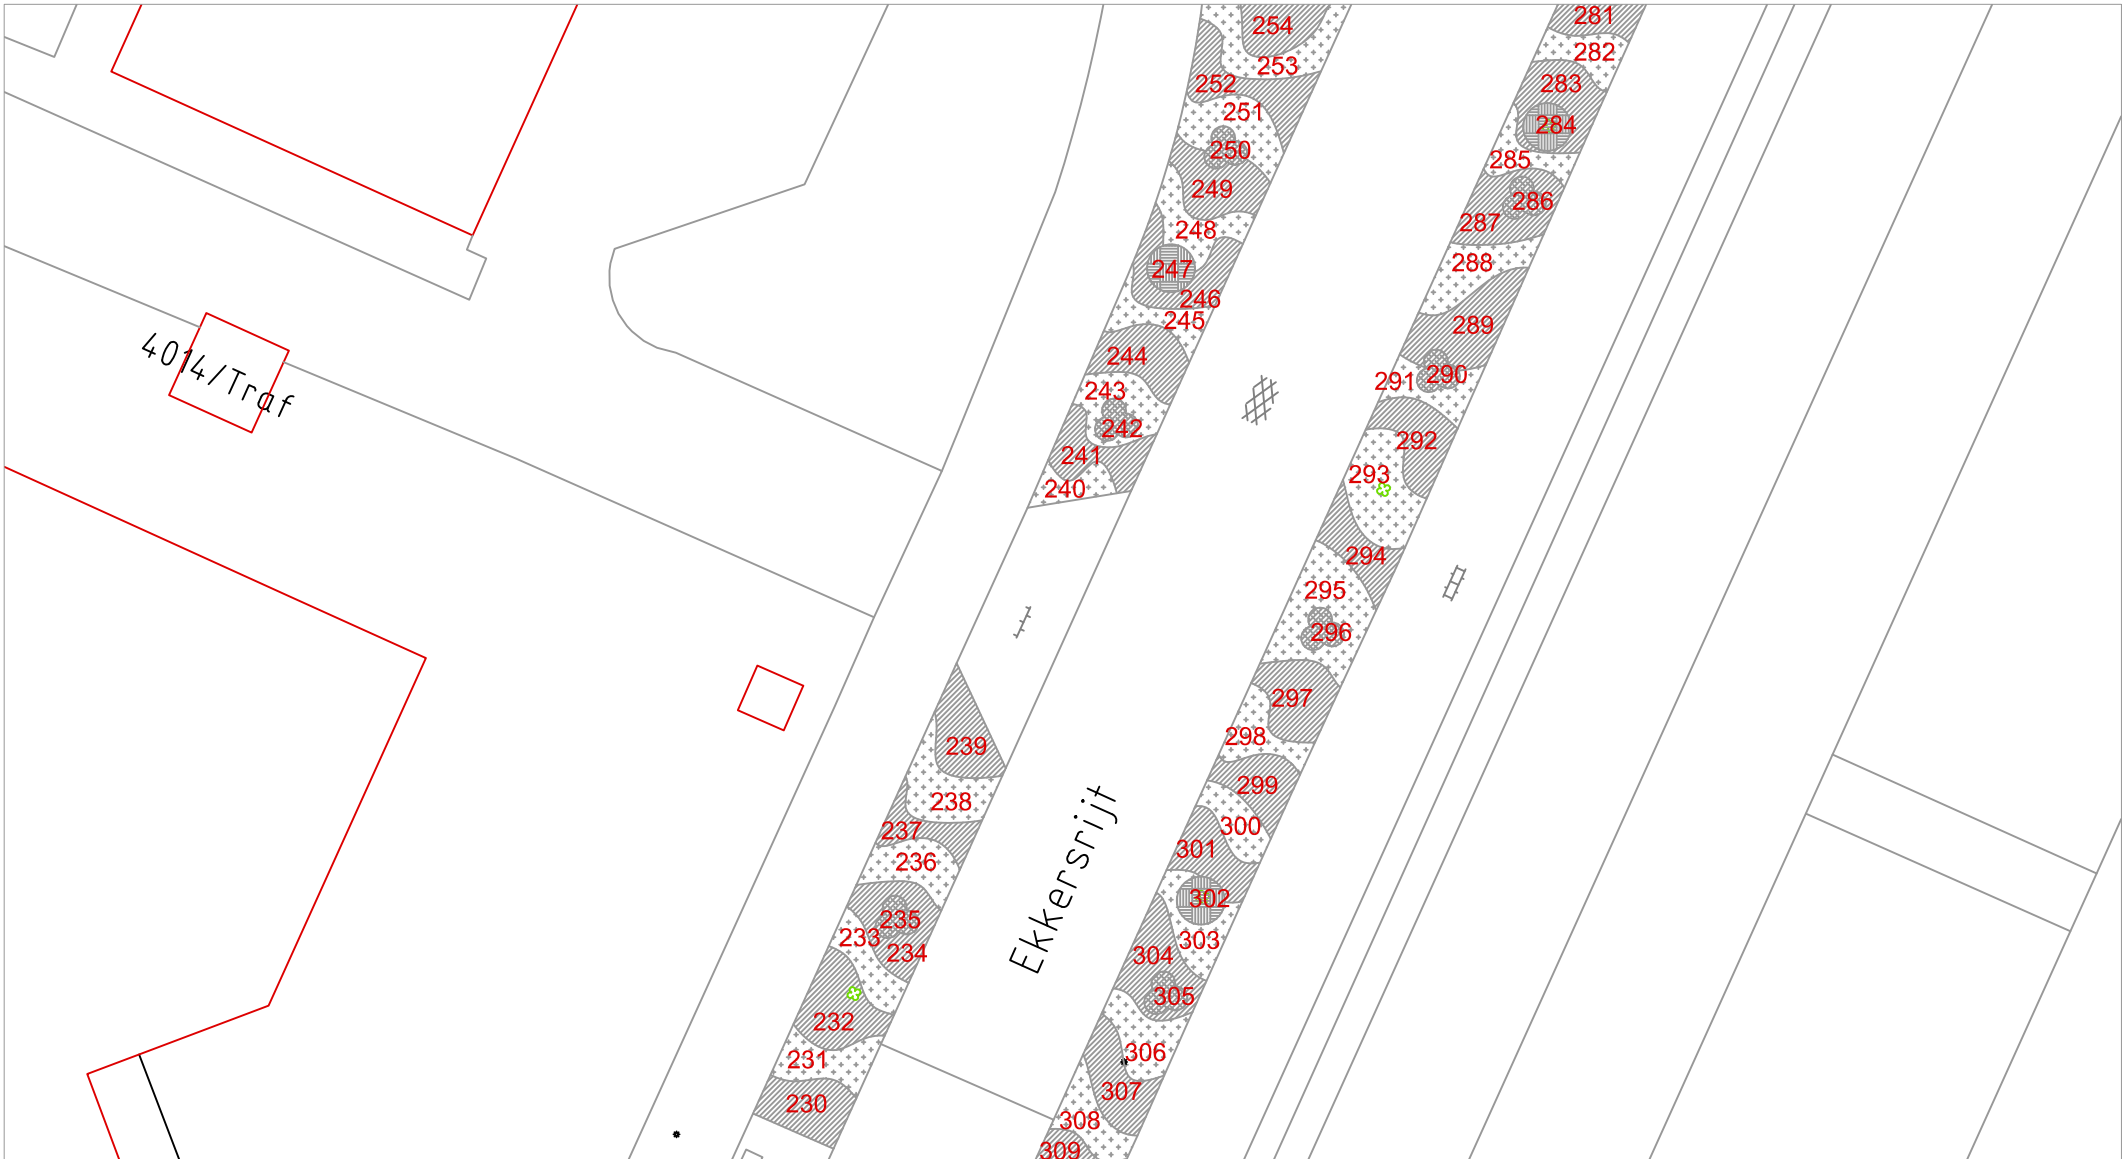

zie lijst, nummer geeft soort en  
aantal aan

## blad 9 van 10

(blad 1 start bij Leolux en eindigt  
bij blad 10 met T-splisting weg 6000)

## ZICHTLIJN

project: beplantingsplannen Son en Breugel  
onderdeel: Weg 4000  
projectnummer: 172-13  
datum: 19-8-2024  
schaal: 1:250 op A4 uitgeprint

ZICHTLIJN - Marcel van Wezel  
Oude Baan 113 - 5104PA Dongen  
www.zichtlijn.nl - marcel@zichtlijn.nl - 06-26794806



zie lijst, nummer geeft soort en  
aantal aan


### blad 10 van 10

(blad 1 start bij Leolux en eindigt  
bij blad 10 met T-splisting weg 6000)

## ZICHTLIJN

project: beplantingsplannen Son en Breugel  
 onderdeel: Weg 4000  
 projectnummer: 172-13  
 datum: 19-8-2024  
 schaal: 1:250 op A4 uitgeprint

ZICHTLIJN - Marcel van Wezel  
 Oude Baan 113 - 5104PA Dongen  
 www.zichtlijn.nl - marcel@zichtlijn.nl - 06-26794806

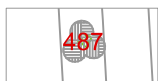

zie lijst, nummer geeft soort en  
aantal aan. betreft hier 3  
struiklimop rond boom of  
lantaarnpaal


## blad 11

(tussen Keukenkampioen en  
Keukenconcurrent)

## ZICHTLIJN

project: beplantingsplannen Son en Breugel  
onderdeel: Weg 4000  
projectnummer: 172-13  
datum: 19-8-2024  
schaal: 1:250 op A4 uitgeprint

ZICHTLIJN - Marcel van Wezel  
Oude Baan 113 - 5104PA Dongen  
www.zichtlijn.nl - marcel@zichtlijn.nl - 06-26794806

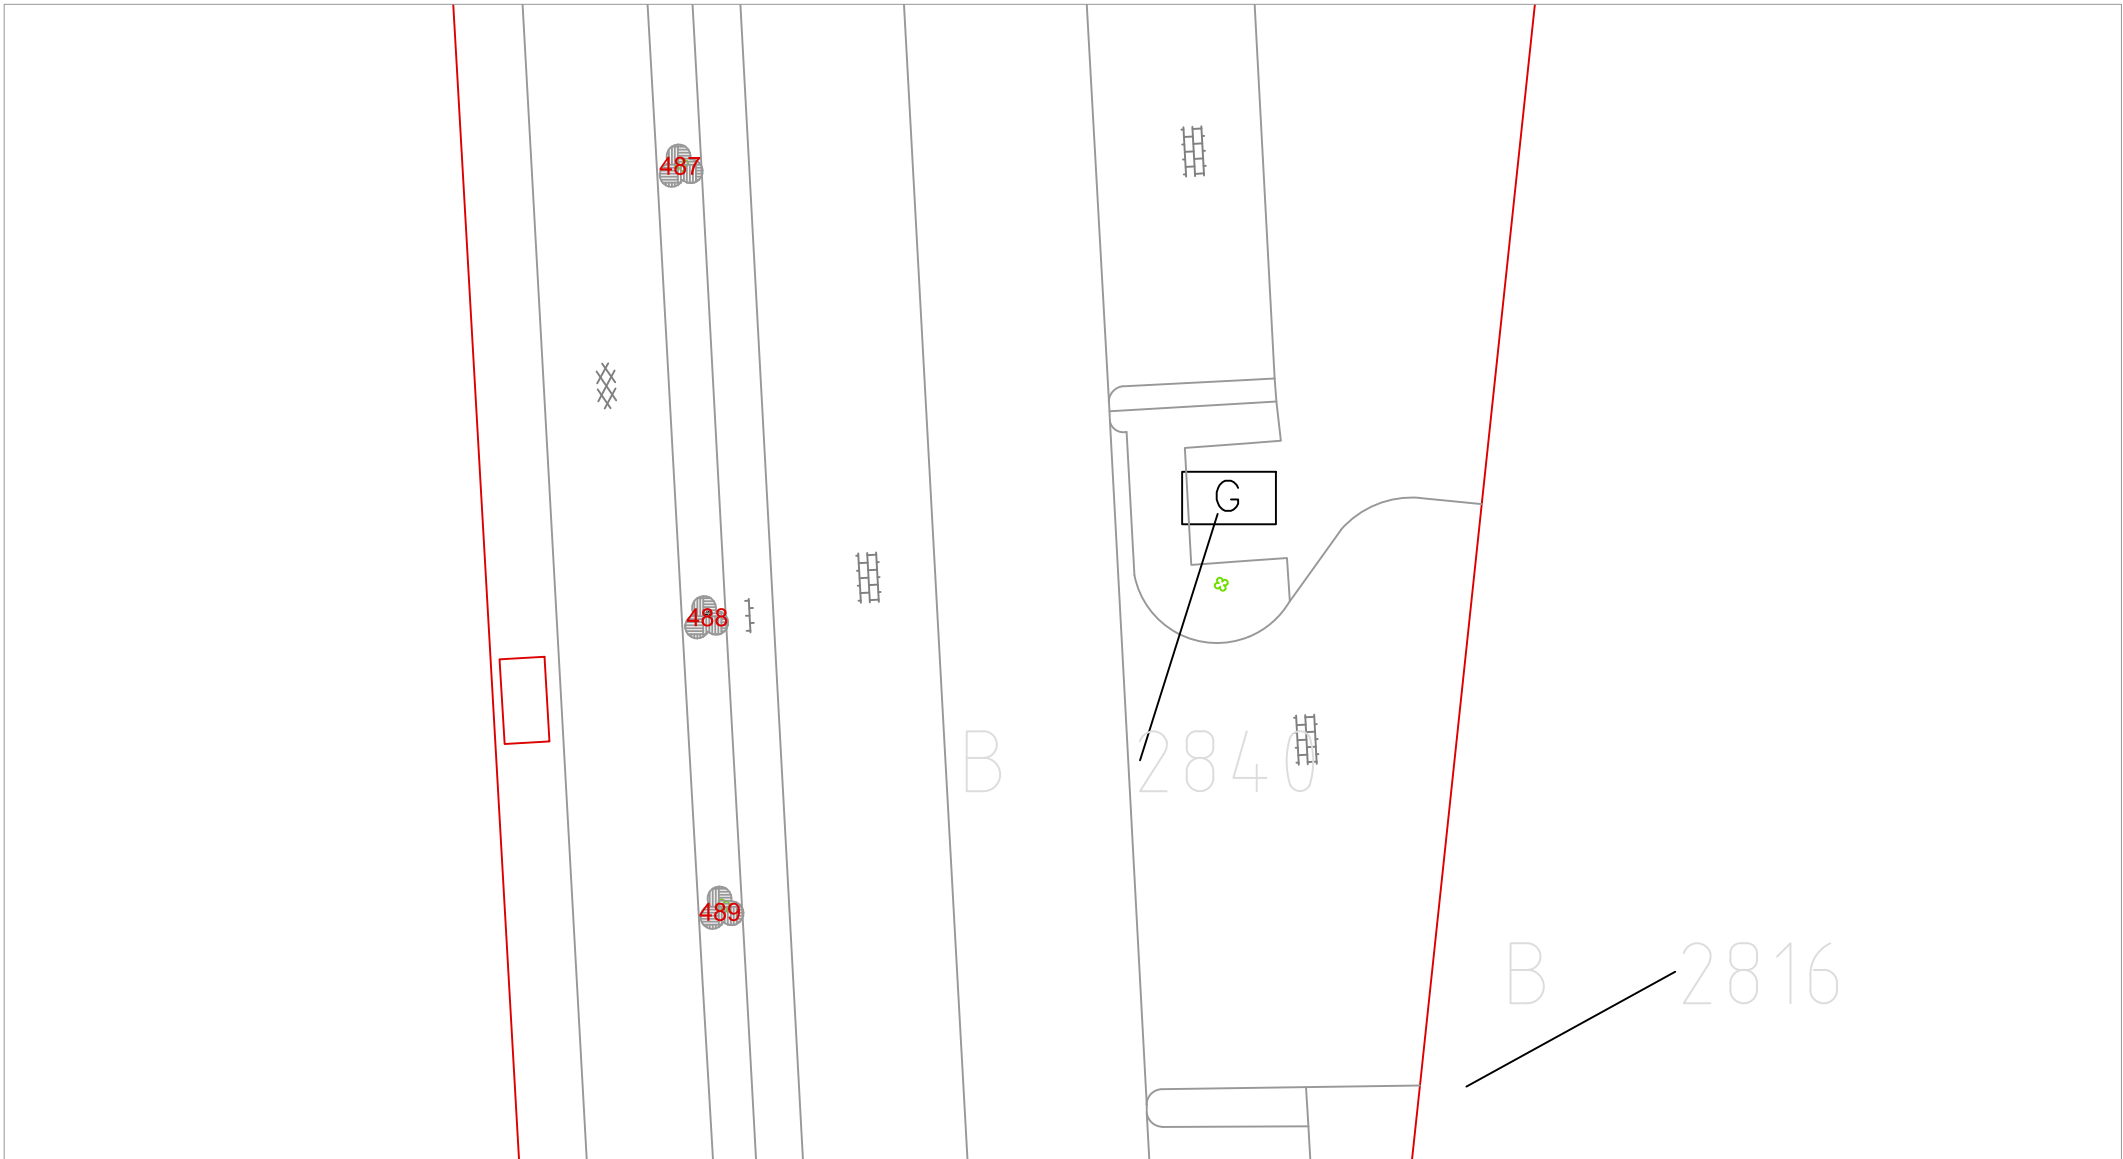

zie lijst, nummer geeft soort en  
aantal aan. betreft hier 3  
struiklimop rond boom of  
lantaarnpaal


## blad 12

(tussen Keukenkampioen en  
Keukenconcurrent)

## ZICHTLIJN

project: beplantingsplannen Son en Breugel  
onderdeel: Weg 4000  
projectnummer: 172-13  
datum: 19-8-2024  
schaal: 1:250 op A4 uitgeprint

ZICHTLIJN - Marcel van Wezel  
Oude Baan 113 - 5104PA Dongen  
www.zichtlijn.nl - marcel@zichtlijn.nl - 06-26794806

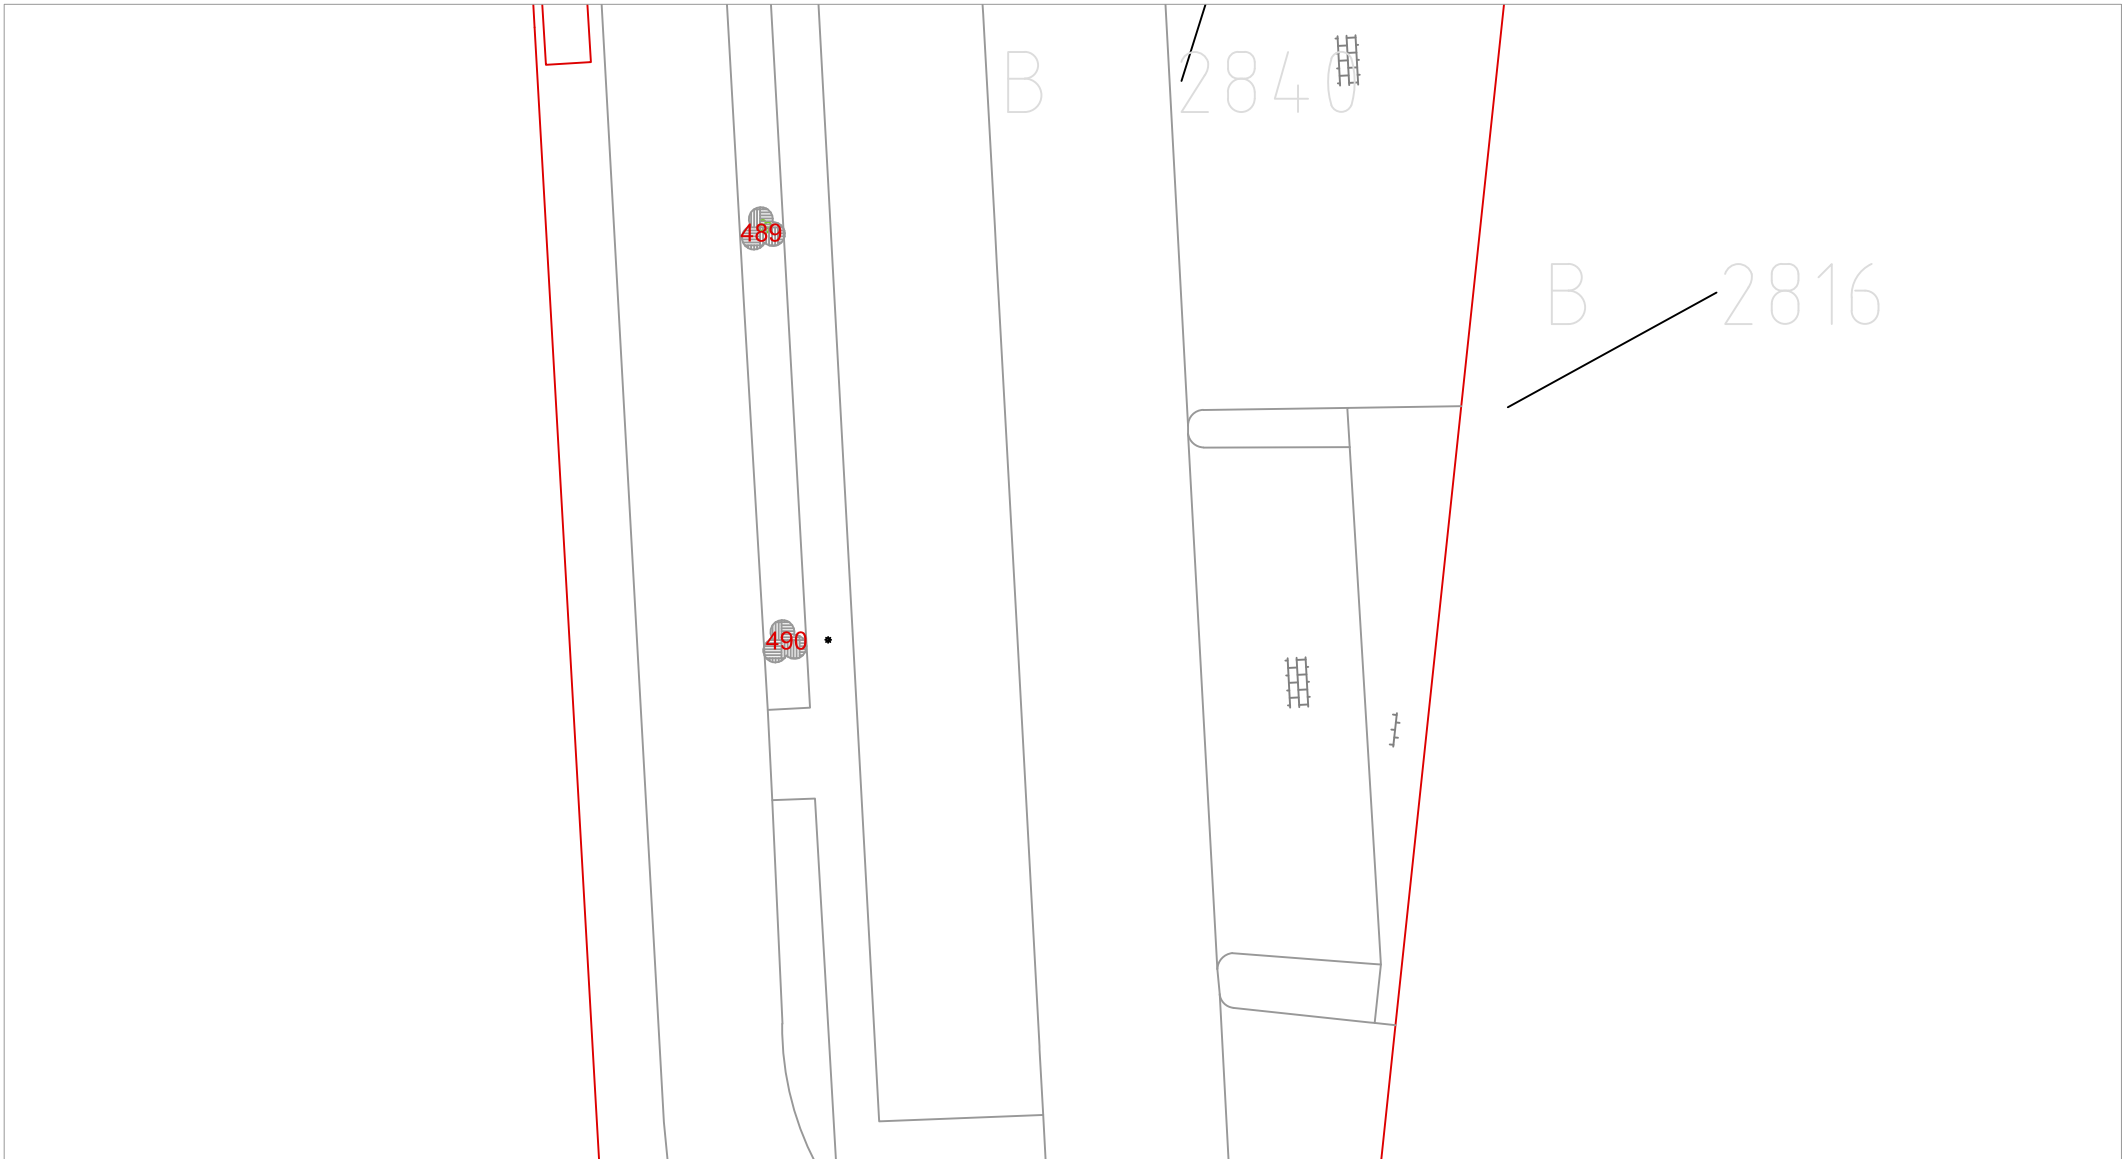

zie lijst, nummer geeft soort en  
aantal aan. betreft hier 3  
struiklimop rond boom of  
lantaarnpaal



### blad 13

(tussen Keukenkampioen en  
Keukenconcurrent)

## ZICHTLIJN

project: beplantingsplannen Son en Breugel  
onderdeel: Weg 4000  
projectnummer: 172-13  
datum: 19-8-2024  
schaal: 1:250 op A4 uitgeprint

ZICHTLIJN - Marcel van Wezel  
Oude Baan 113 - 5104PA Dongen  
www.zichtlijn.nl - marcel@zichtlijn.nl - 06-26794806

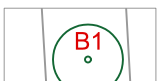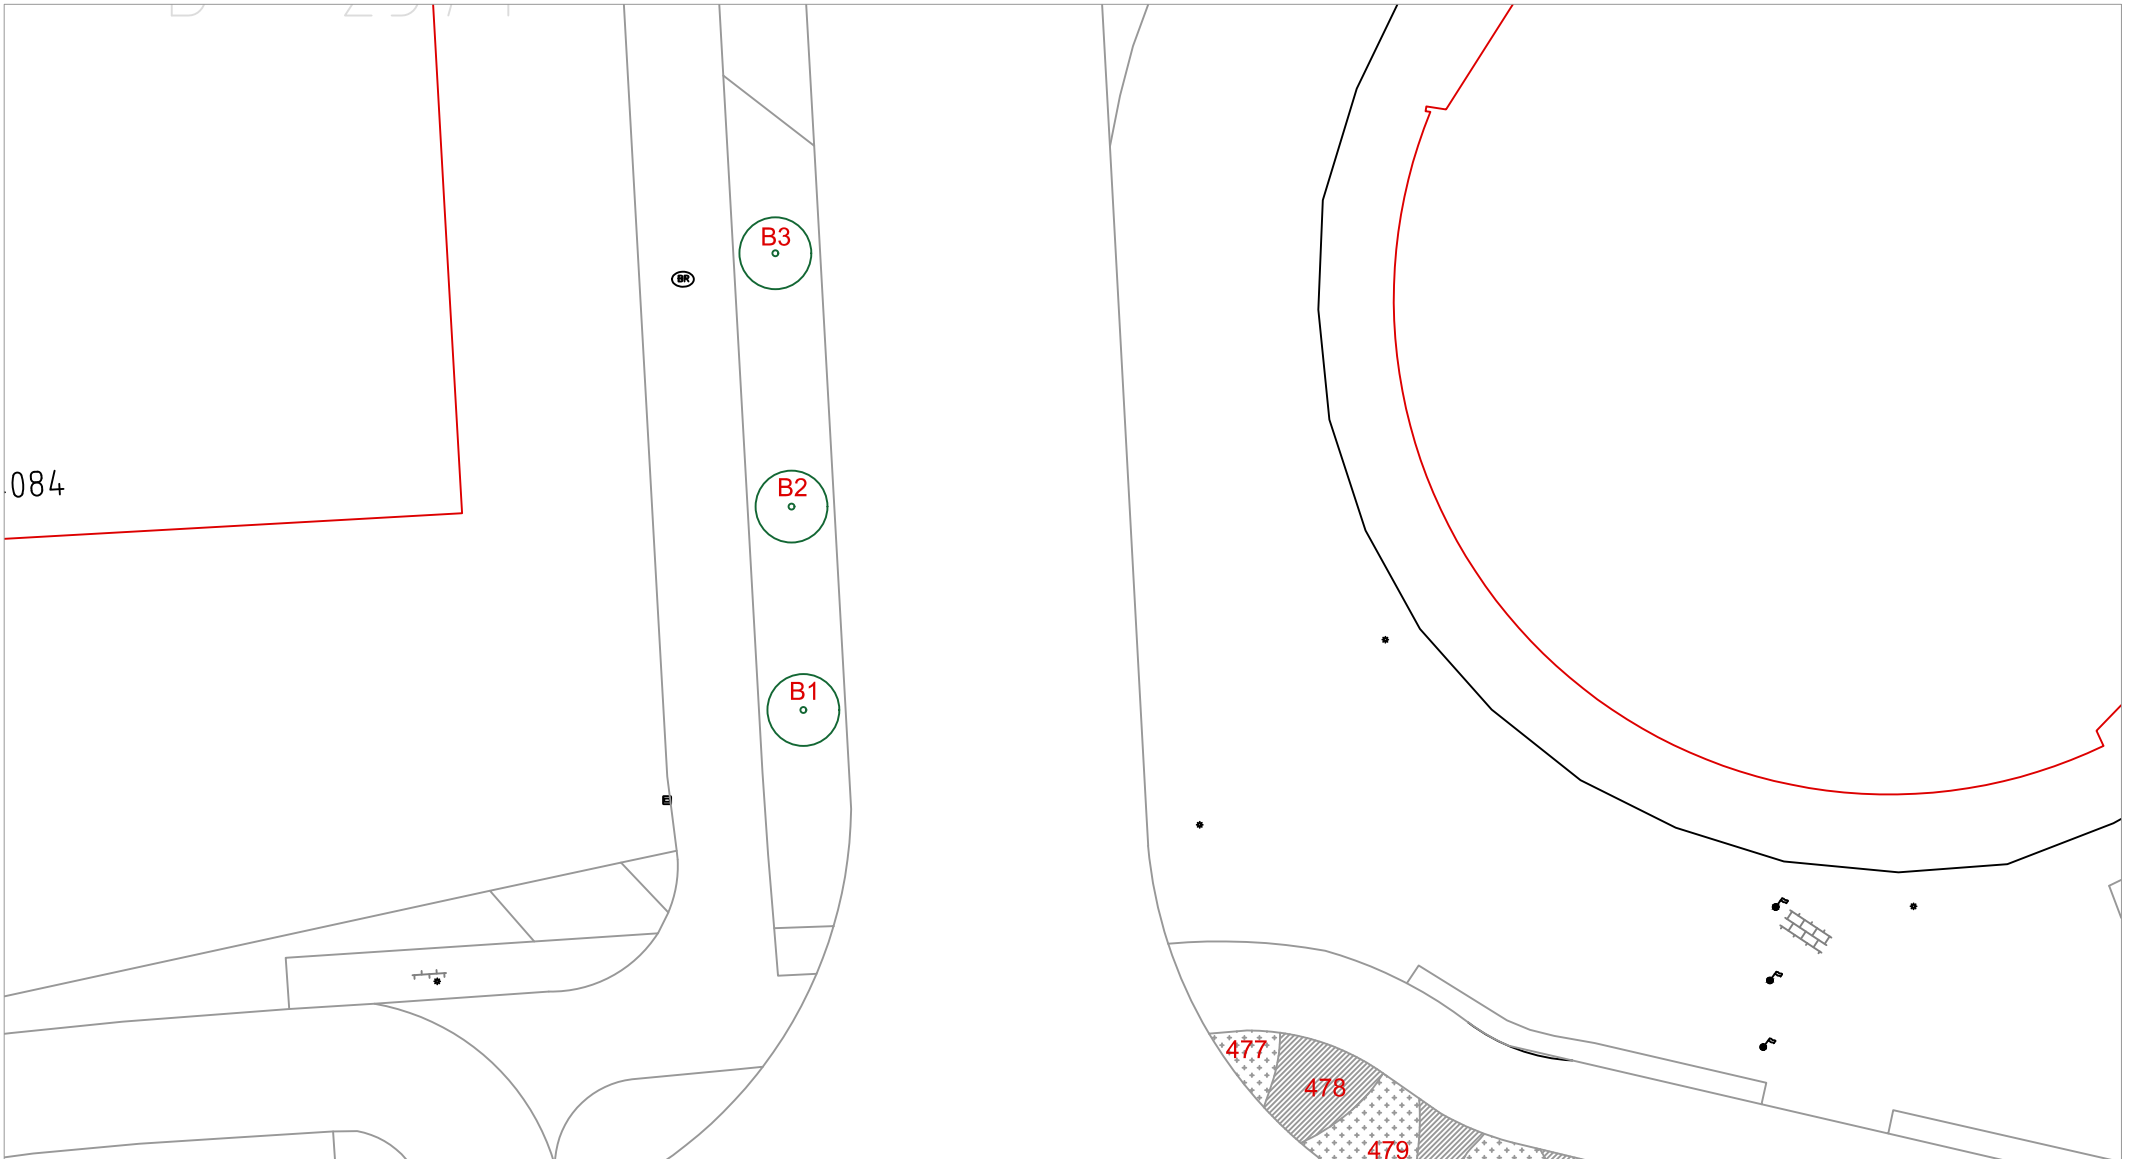



zie lijst, nummer geeft soort aan. betreft hier bomen.

blad 14  
(naast Grando en Svea)

## ZICHTLIJN

project: beplantingsplannen Son en Breugel  
 onderdeel: Weg 4000  
 projectnummer: 172-13  
 datum: 19-8-2024  
 schaal: 1:250 op A4 uitgeprint

ZICHTLIJN - Marcel van Wezel  
 Oude Baan 113 - 5104PA Dongen  
 www.zichtlijn.nl - marcel@zichtlijn.nl - 06-26794806

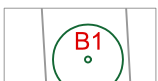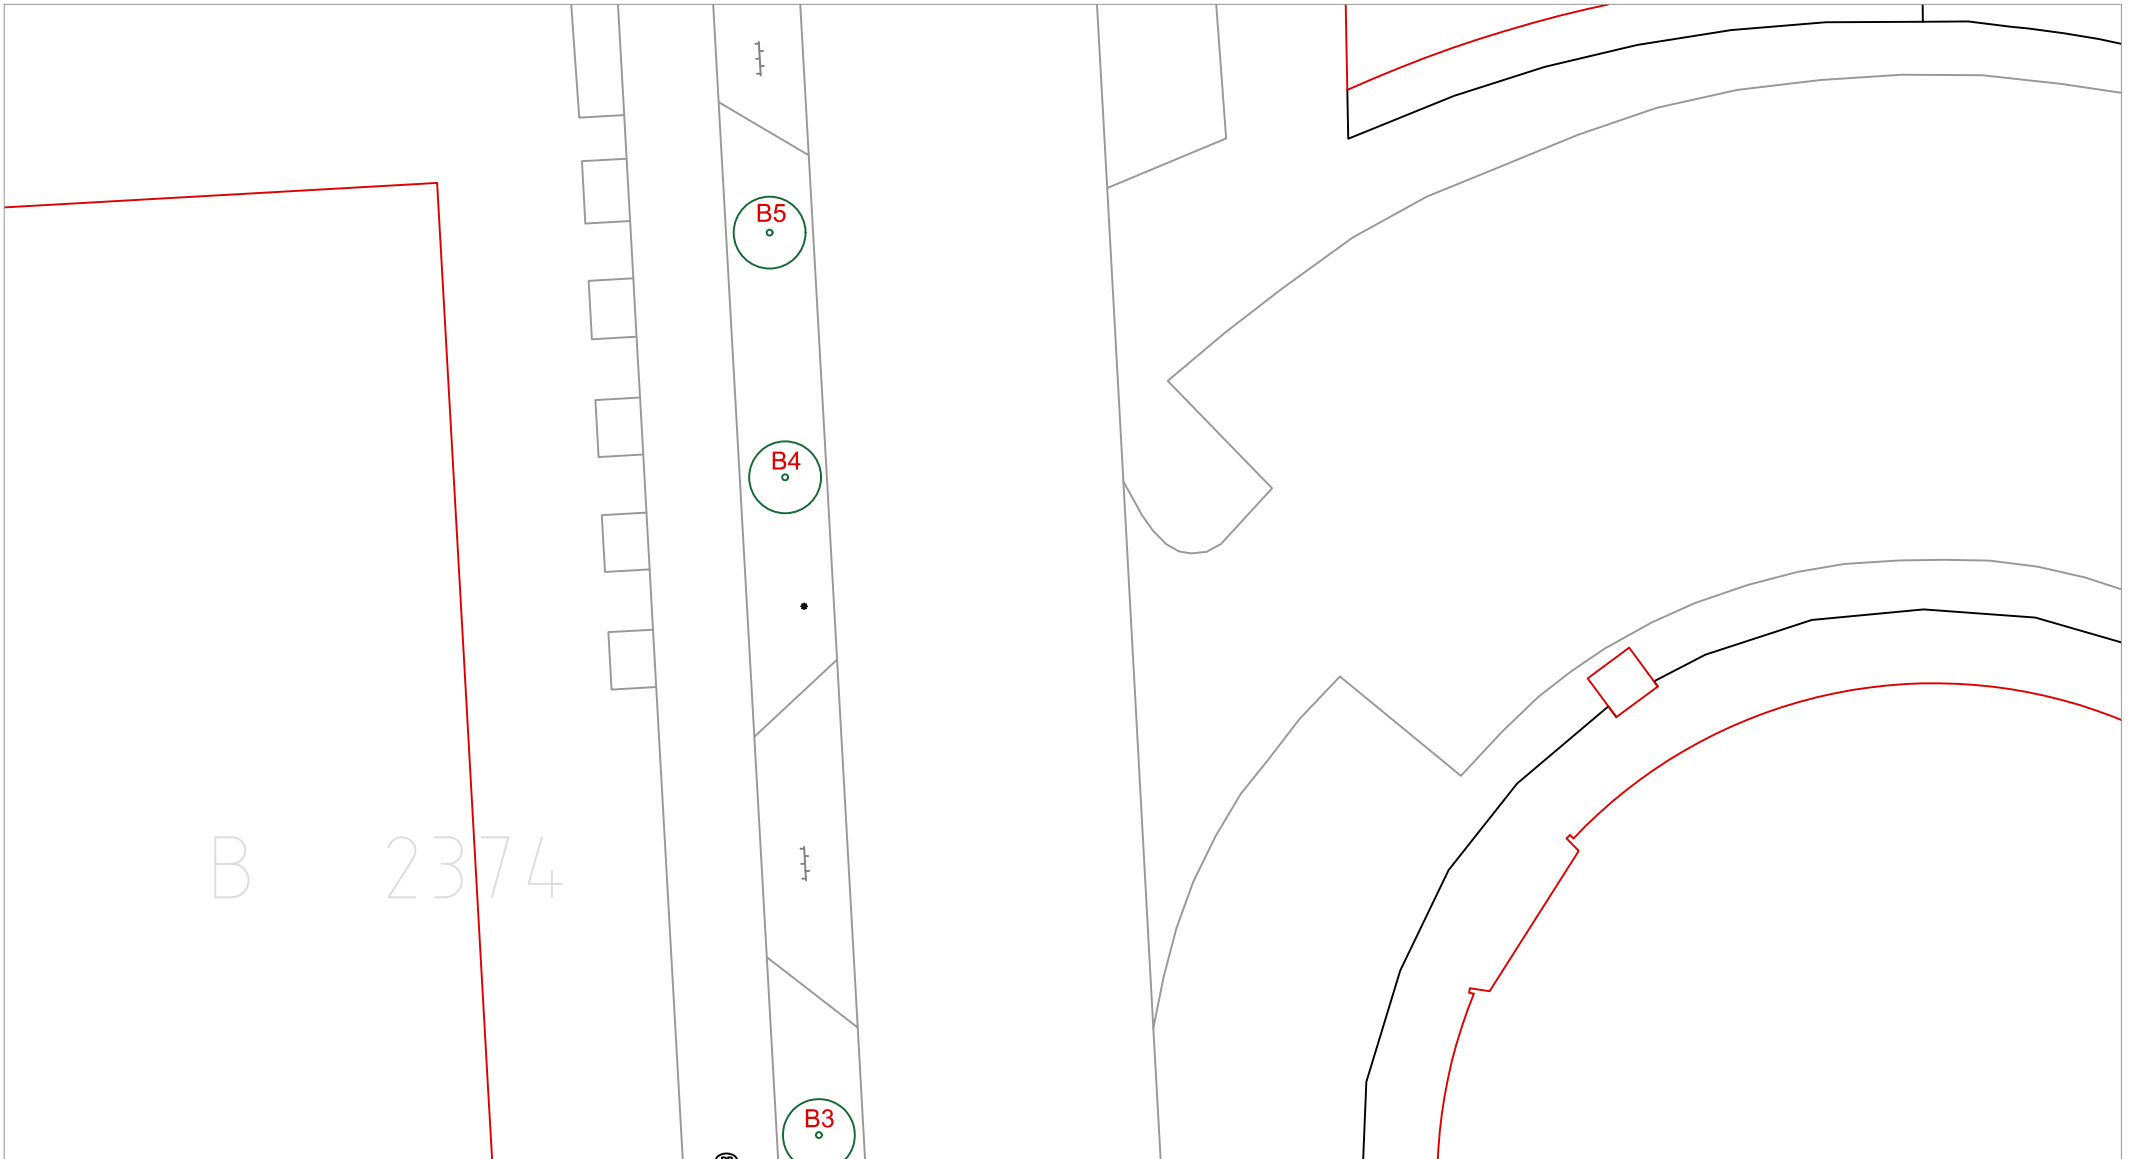

zie lijst, nummer geeft soort aan. betreft hier bomen.

blad 15  
(naast Grando en Svea)

## ZICHTLIJN

project: beplantingsplannen Son en Breugel  
onderdeel: Weg 4000  
projectnummer: 172-13  
datum: 19-8-2024  
schaal: 1:250 op A4 uitgeprint

ZICHTLIJN - Marcel van Wezel  
Oude Baan 113 - 5104PA Dongen  
www.zichtlijn.nl - marcel@zichtlijn.nl - 06-26794806